



ΑΝΩΤΑΤΗ ΣΧΟΛΗ ΠΑΙΔΑΓΩΓΙΚΗΣ  
ΚΑΙ ΤΕΧΝΟΛΟΓΙΚΗΣ ΕΚΠΑΙΔΕΥΣΗΣ  
(Α.Σ.ΠΑΙ.Τ.Ε.)

ΕΡΓΟ

ΕΠΙΣΚΕΥΗ - ΔΙΑΣΚΕΥΗ ΤΟΥΑΛΕΤΩΝ  
ΚΕΝΤΡΙΚΟΥ ΚΤΙΡΙΟΥ

ΘΕΣΗ

ΜΑΡΟΥΣΙ ΑΤΤΙΚΗΣ  
ΔΗΜΟΣ ΑΜΑΡΟΥΣΙΟΥ

ΦΟΡΕΑΣ ΥΛΟΠΟΙΗΣΗΣ

ΤΕΧΝΙΚΗ ΥΠΗΡΕΣΙΑ  
Α.Σ.ΠΑΙ.Τ.Ε.

ΜΕΛΕΤΗΤΕΣ

ΠΑΝΑΓΙΩΤΗΣ ΚΑΛΑΝΤΖΑΚΗΣ  
ΚΑΘΗΓΗΤΗΣ ΕΦΑΡΜΟΓΩΝ

ΗΛΙΑΣ ΔΗΜ. ΚΑΛΟΦΩΤΙΑΣ  
ΠΟΛ. ΜΗΧΑΝΙΚΟΣ Ε.Μ.Π

ΘΕΜΑ

ΚΑΤΟΨΗ ΤΟΥΑΛΕΤΑΣ Α΄ΟΡΟΦΟΥ  
(ΠΛΗΣΙΟΝ ΚΥΛΙΚΕΙΟΥ)

ΑΡ. ΣΧΕΔΙΟΥ

A 2

ΗΜΕΡΟΜΗΝΙΑ


ΜΑΡΤΙΟΣ 2015

ΚΛΙΜΑΚΑ

1: 50

ΣΦΡΑΓΙΔΑ - ΥΠΟΓΡΑΦΗ

ΣΦΡΑΓΙΔΑ - ΥΠΟΓΡΑΦΗ

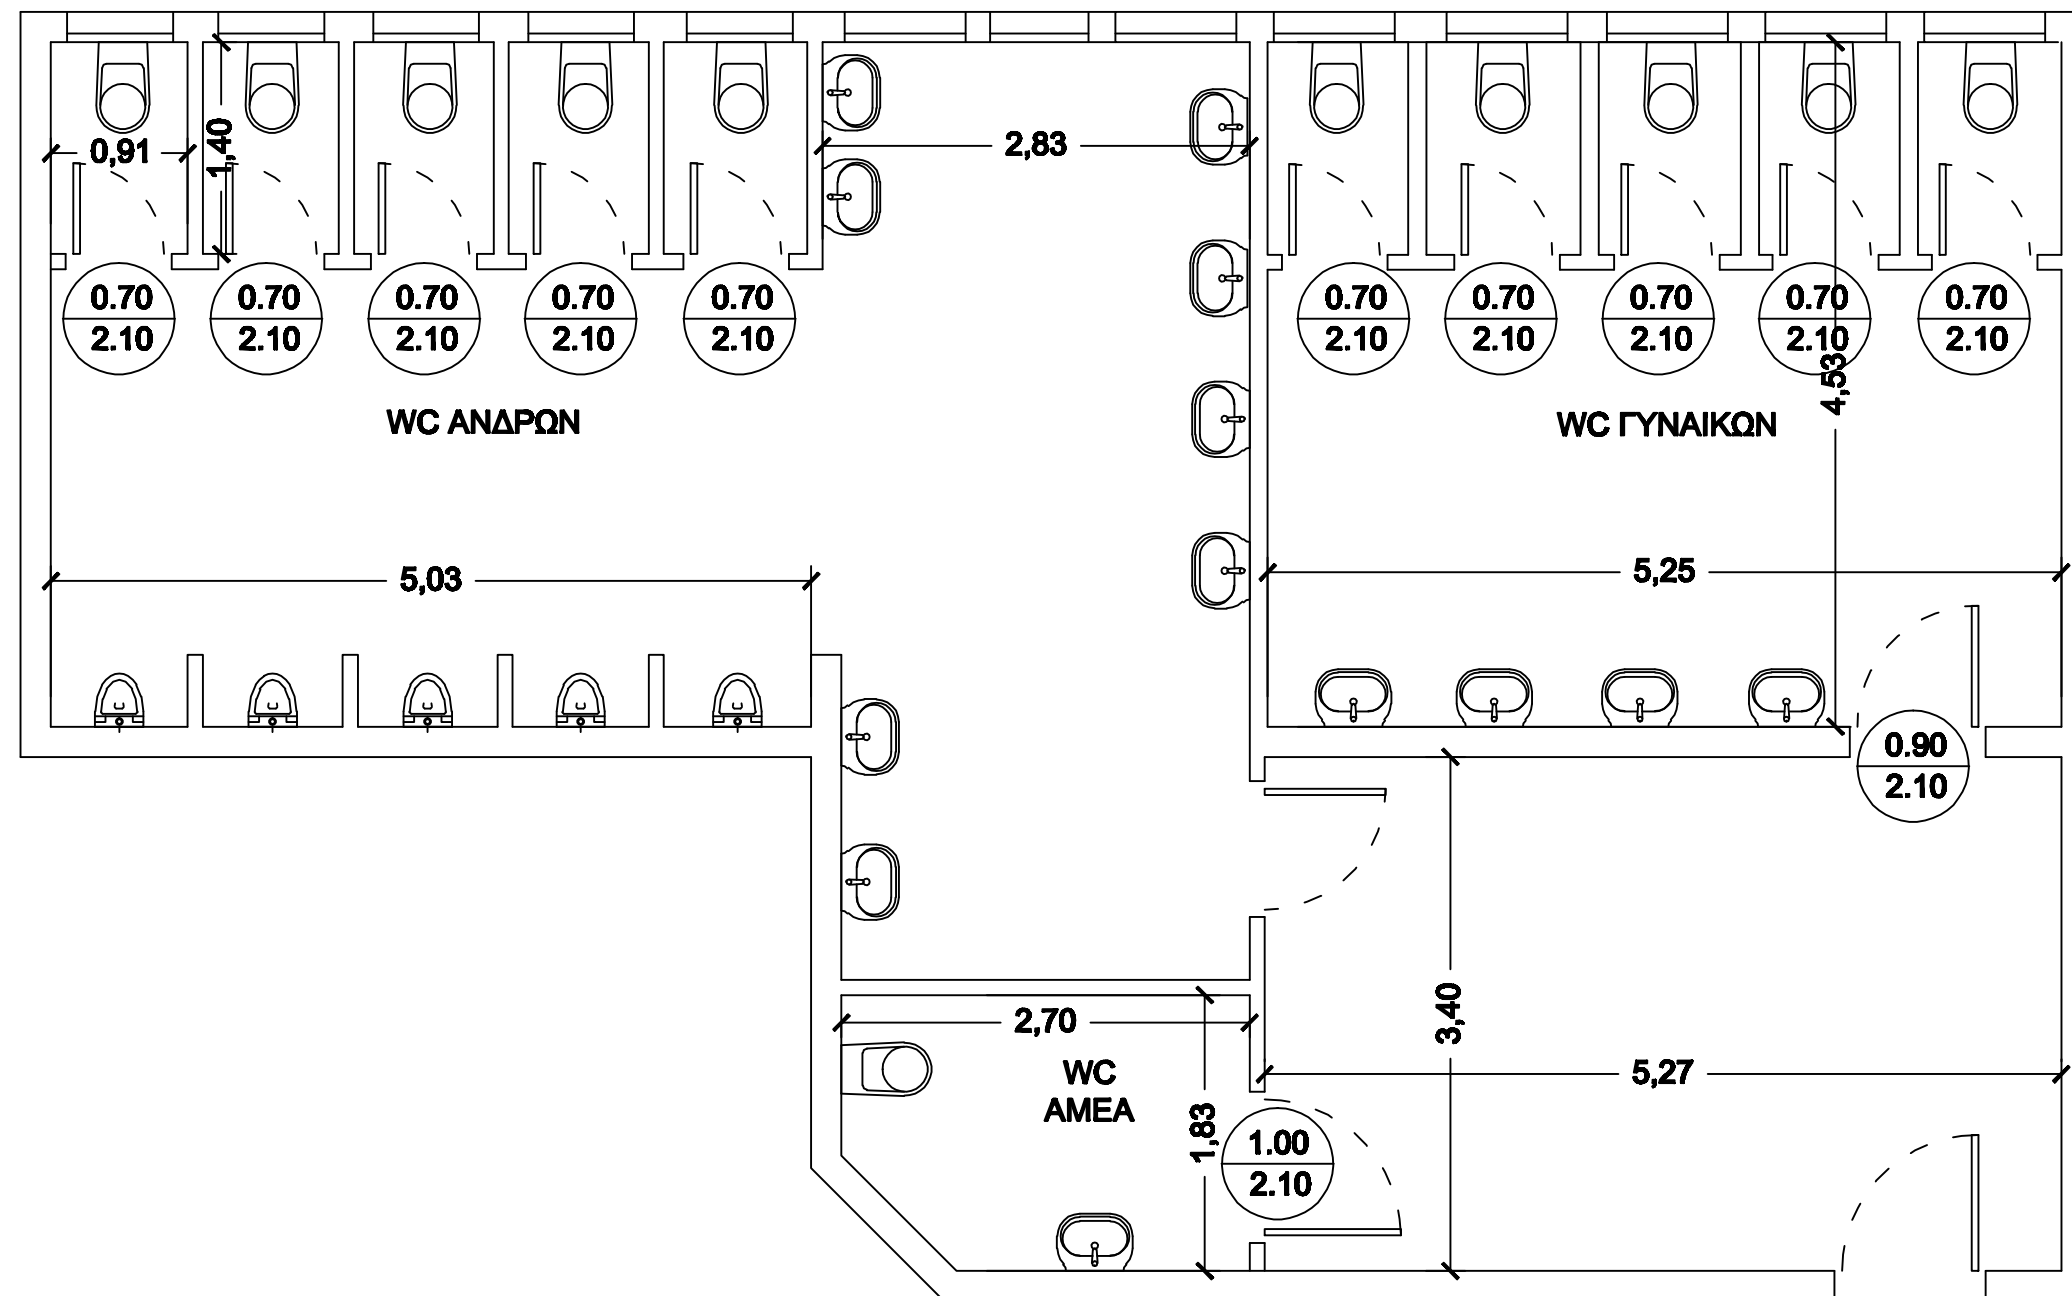

ΤΟΥΑΛΕΤΕΣ Α΄ΟΡΟΦΟΥ  
(ΠΛΗΣΙΟΝ ΚΥΛΙΚΕΙΟΥ)