



ΑΝΩΤΑΤΗ ΣΧΟΛΗ ΠΑΙΔΑΓΩΓΙΚΗΣ
ΚΑΙ ΤΕΧΝΟΛΟΓΙΚΗΣ ΕΚΠΑΙΔΕΥΣΗΣ
(Α.Σ.ΠΑΙ.Τ.Ε.)

ΕΡΓΟ
ΕΠΙΣΚΕΥΗ-ΔΙΑΣΚΕΥΗ ΚΑΙ ΣΥΝΤΗΡΗΣΗ
ΤΟΥΛΕΤΩΝ ΚΕΝΤΡΙΚΟΥ ΚΤΙΡΙΟΥ ΤΗΣ Α.Σ.ΠΑΙ.Τ.Ε.

ΘΕΣΗ
ΜΑΡΟΥΣΙ ΑΤΤΙΚΗΣ
ΔΗΜΟΣ ΑΜΑΡΟΥΣΙΟΥ

ΦΟΡΕΑΣ ΥΛΟΠΟΙΗΣΗΣ
ΤΕΧΝΙΚΗ ΥΠΗΡΕΣΙΑ
Α.Σ.ΠΑΙ.Τ.Ε.

ΜΕΛΕΤΗΤΕΣ
ΠΑΝΑΓΙΩΤΗΣ ΚΑΛΑΝΤΖΑΚΗΣ
ΚΑΘΗΓΗΤΗΣ ΕΦΑΡΜΟΓΩΝ
ΒΑΣΙΛΙΚΗ ΜΑΥΡΟΠΟΥΛΟΥ
ΠΟΛΙΤΙΚΟΣ ΜΗΧΑΝΙΚΟΣ Τ.Ε.

ΘΕΜΑ
ΤΟΜΗ Α-Α
ΤΟΜΗ Β-Β
ΤΟΜΗ Γ-Γ

ΑΡ. ΣΧΕΔΙΟΥ


ΑΤ 1

ΗΜΕΡΟΜΗΝΙΑ
ΑΠΡΙΛΙΟΣ 2015


ΚΛΙΜΑΚΑ
1: 25

ΣΦΡΑΓΙΔΑ - ΥΠΟΓΡΑΦΗ
ΟΙ ΜΕΛΕΤΗΤΕΣ


ΣΦΡΑΓΙΔΑ - ΥΠΟΓΡΑΦΗ
Ο ΠΡΟΪΣΤΑΜΕΝΟΣ

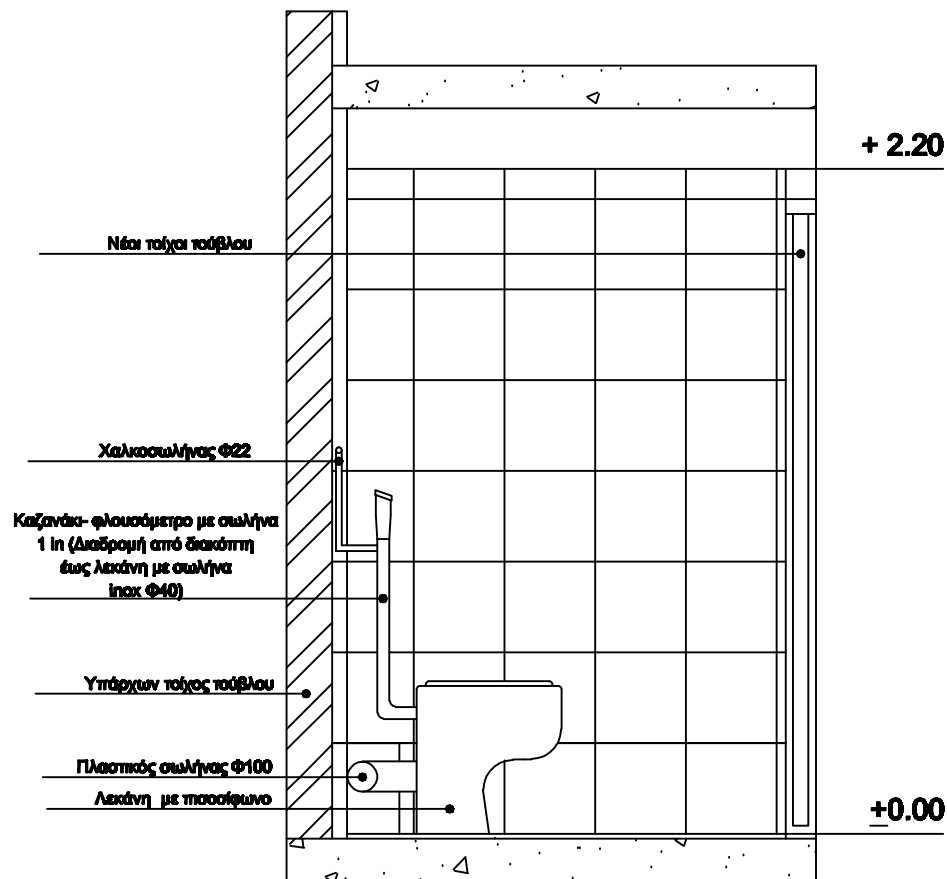

Τομή Α-Α

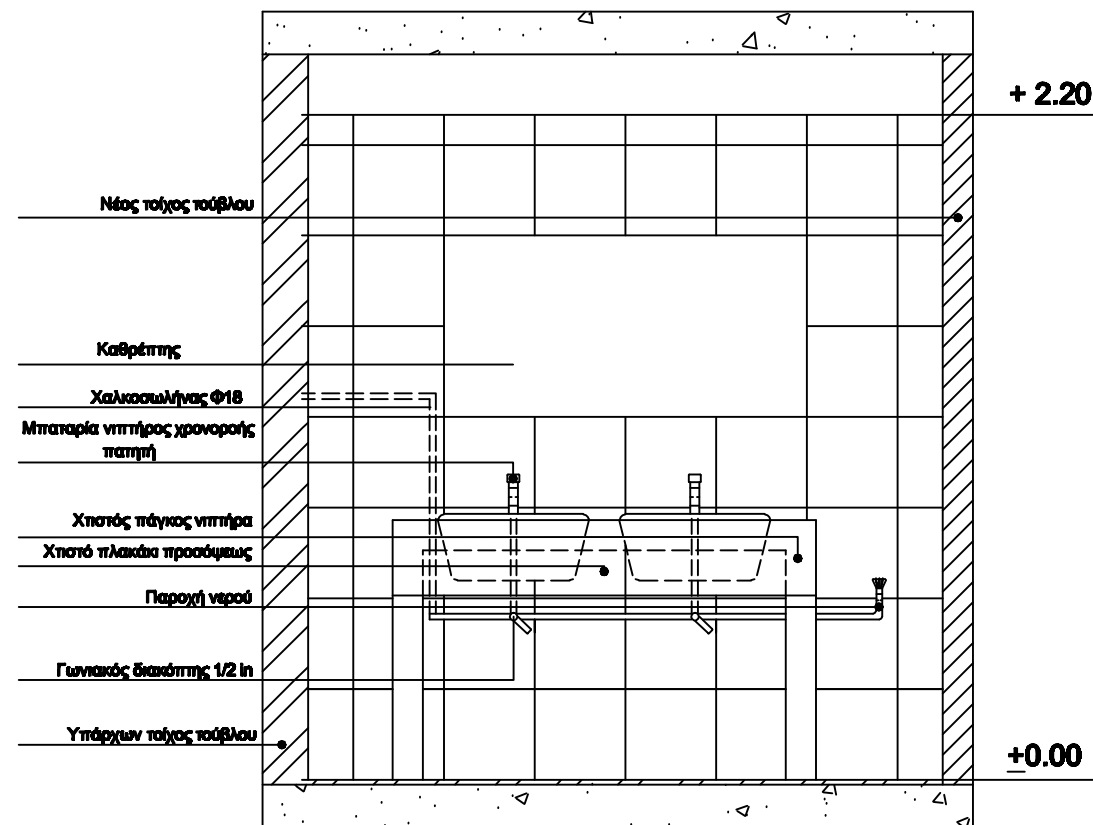

Τομή Β-Β

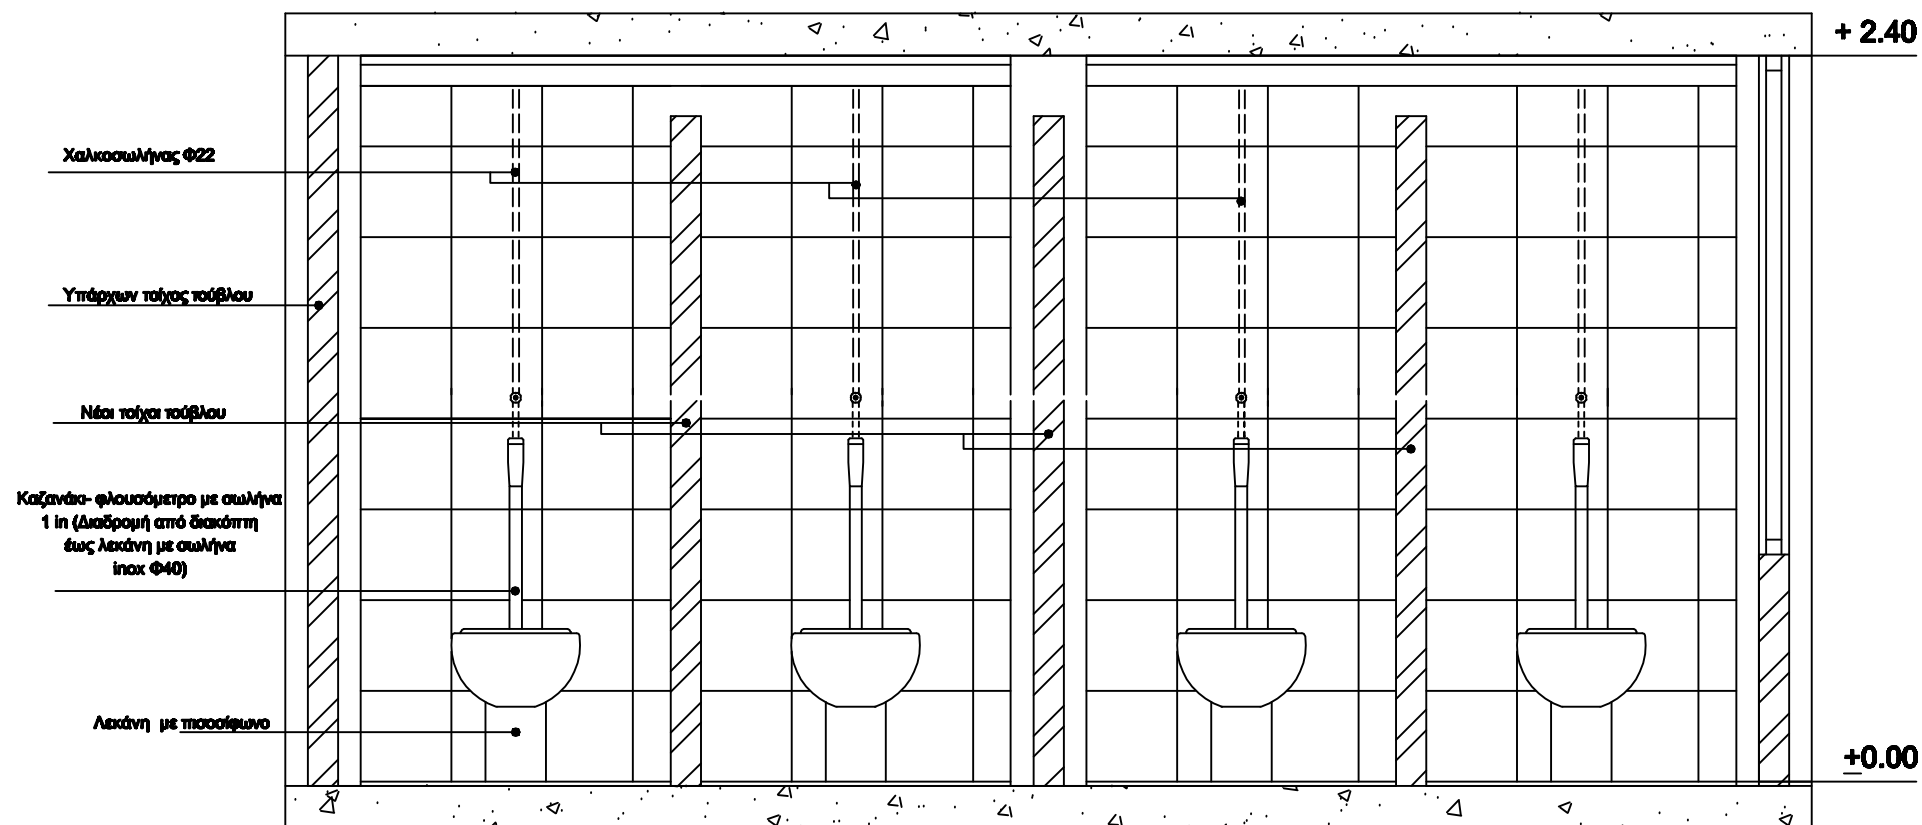

Τομή Γ-Γ